
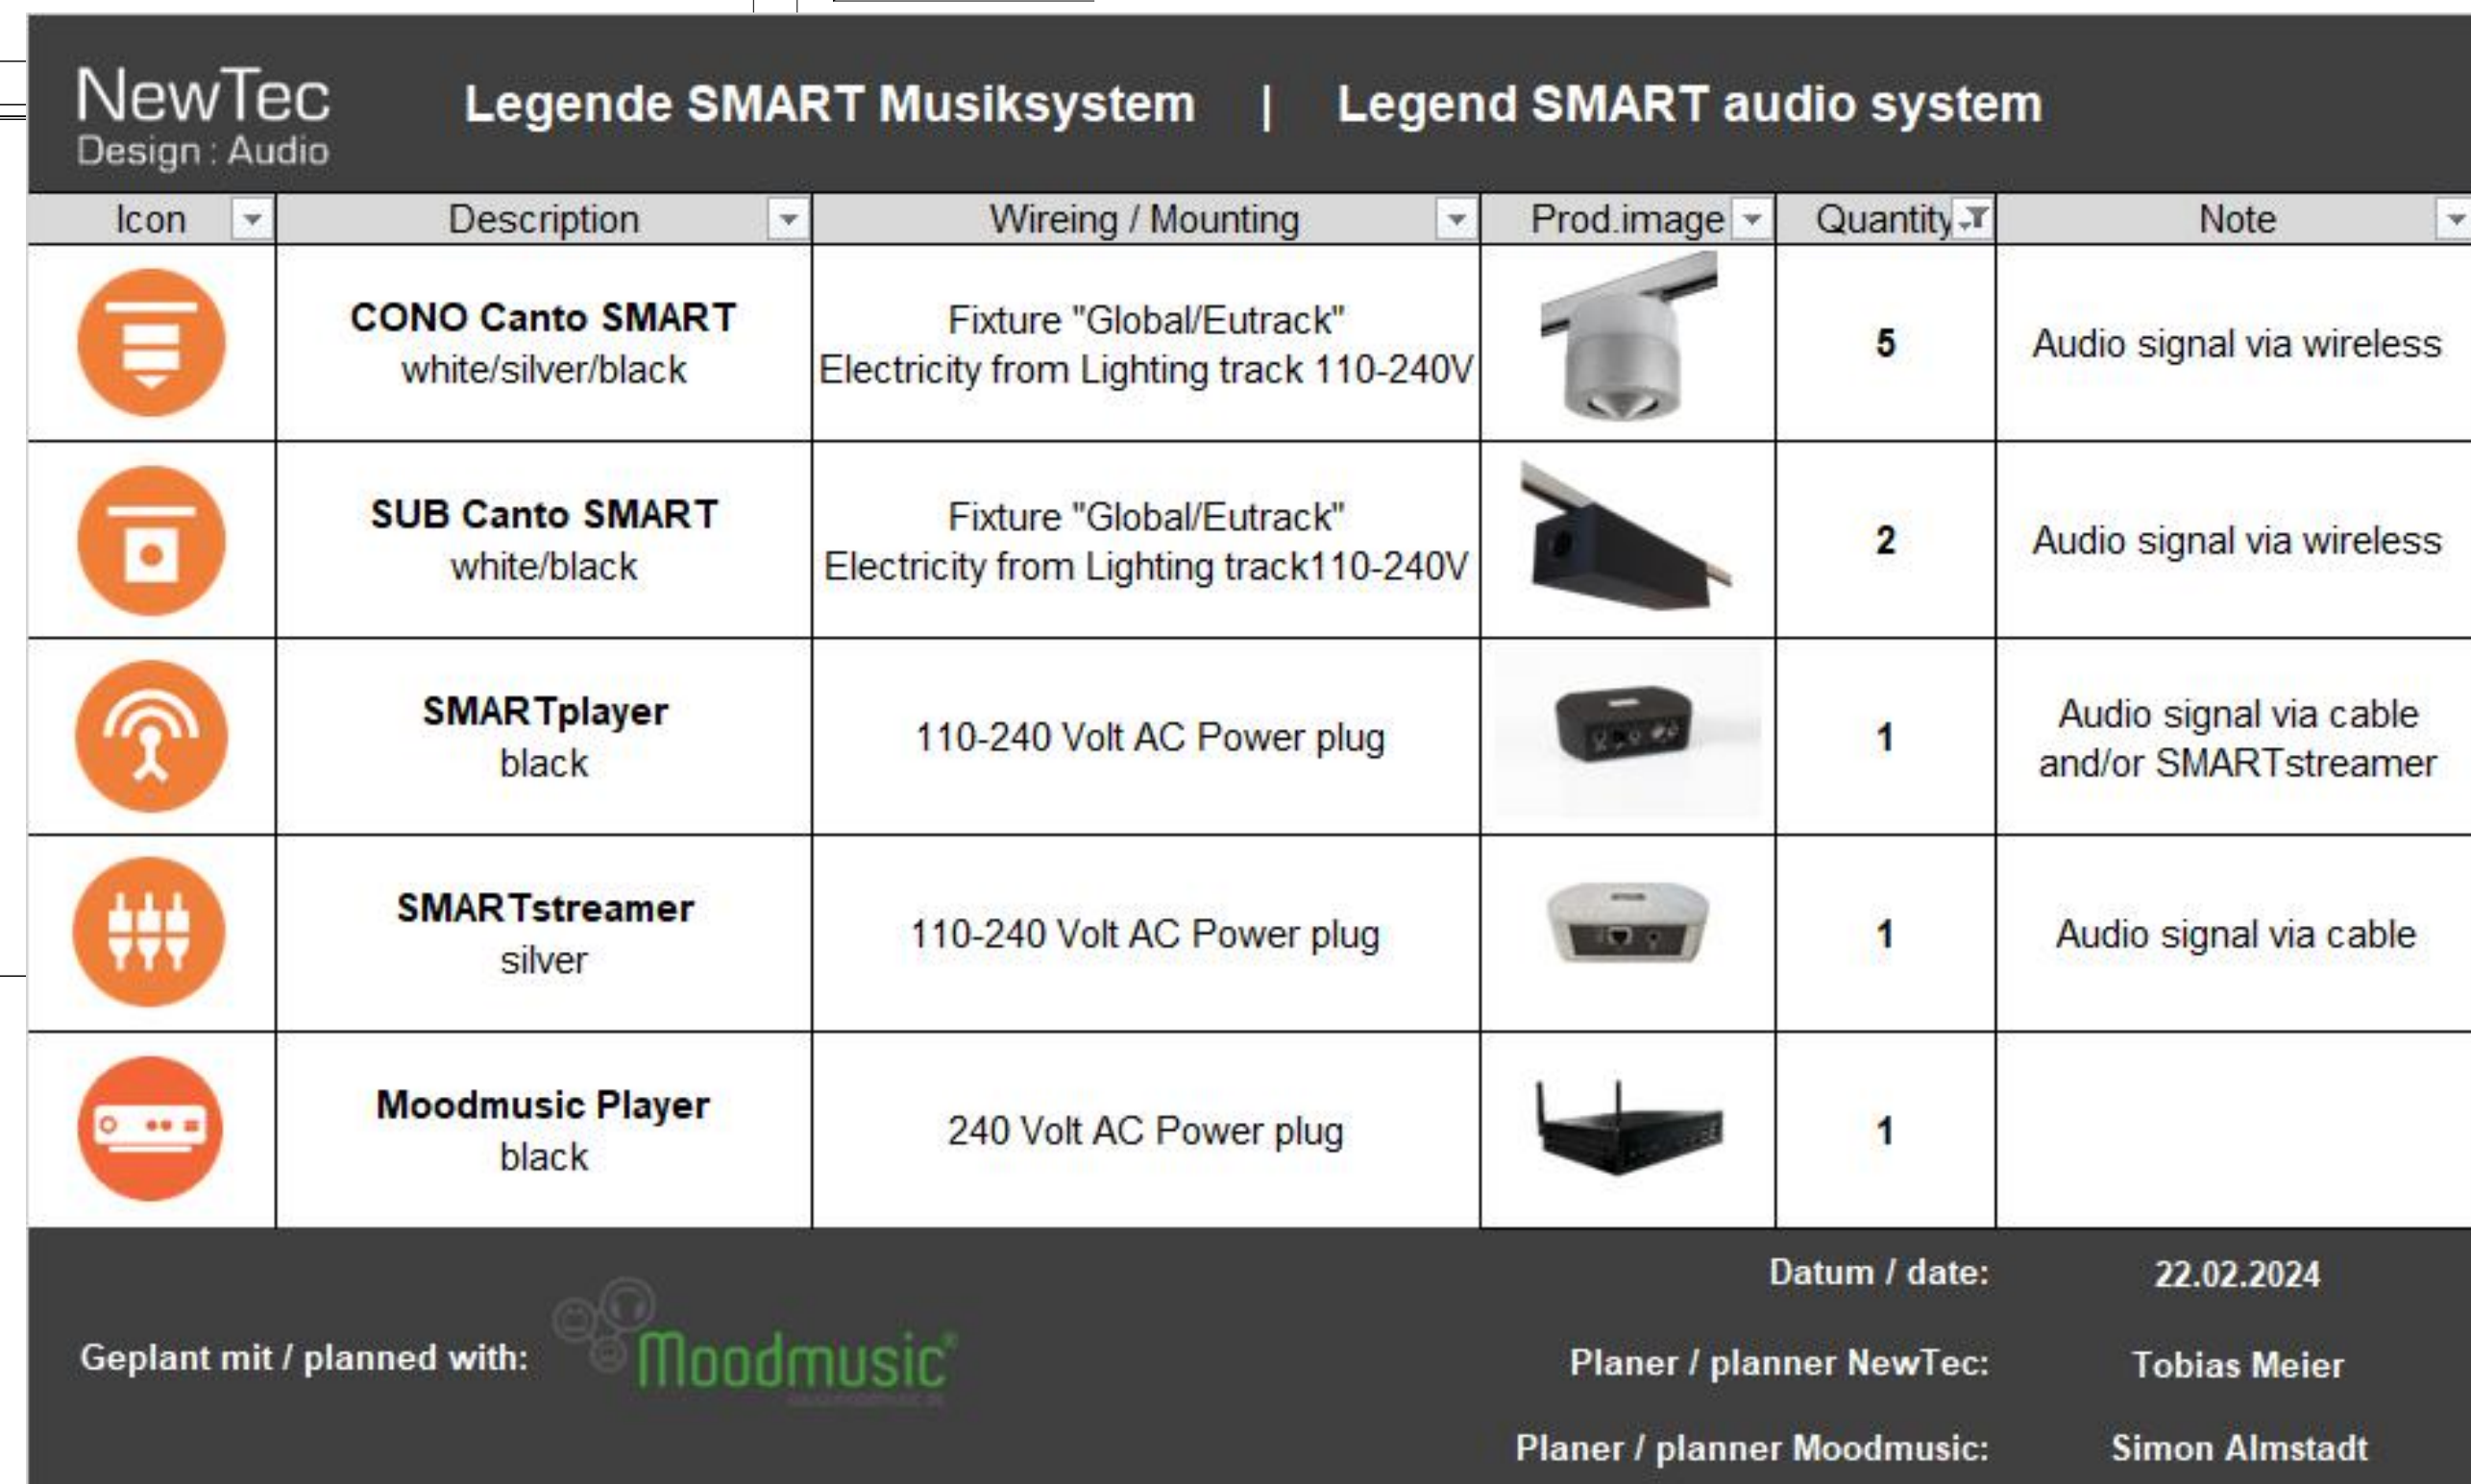
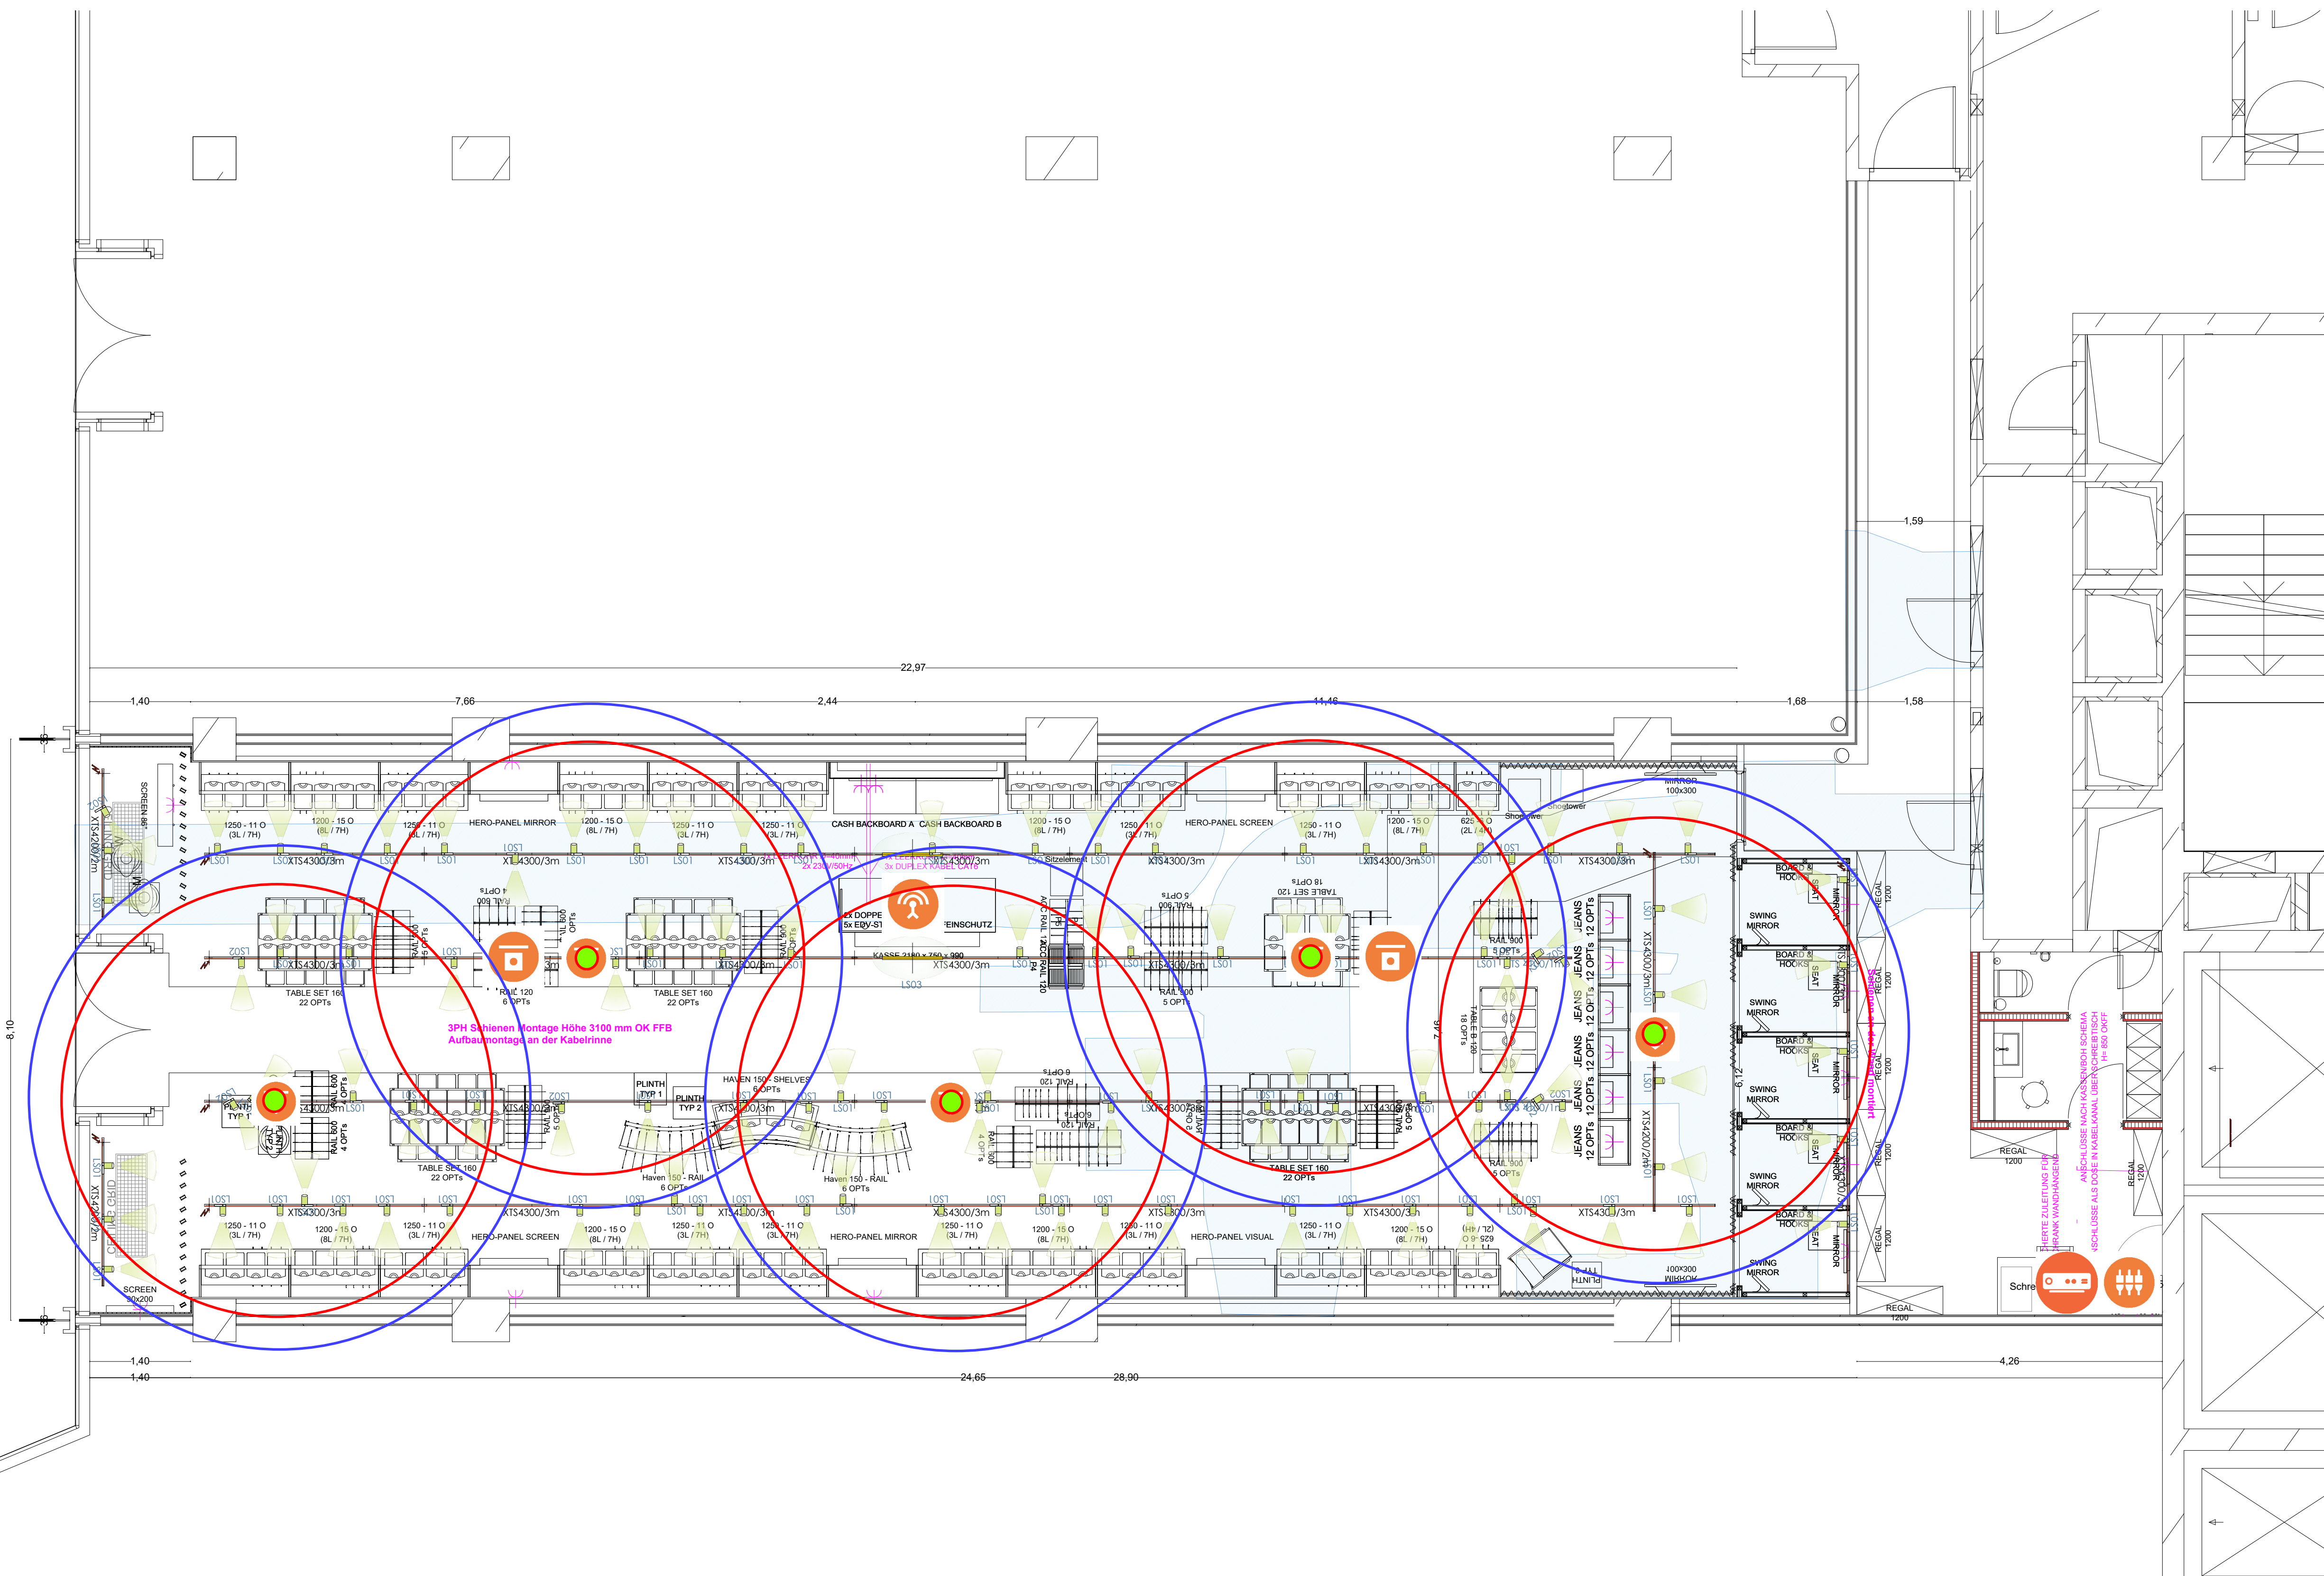


[illegible]

ÄNDERUNG	DATUM	REVISION	BEARBEITET
*****	11.01.2018	00	*****
*****	11.01.2018	00	*****
*****	11.01.2018	00	*****
Erstellen Plan	09.02.2024	00	FABLEN

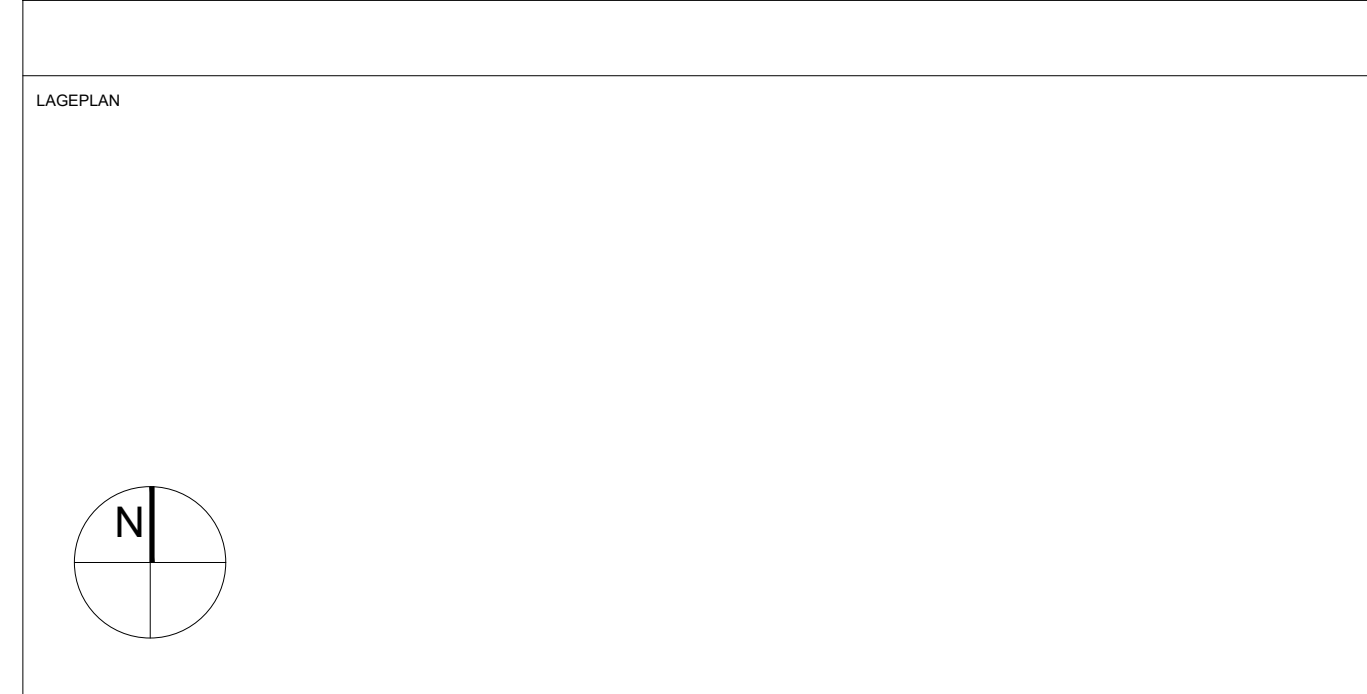

PROJEKT	TOM TAILOR TT323007 Überseequartier, Hamburg										
GENERALPLANER	IRW International Retail Works Germany GmbH Essener Strasse 59 D-46047 Oberhausen										
ELEKTROPLANER											
PLANITTEL	Erdgeschoss Grundrissplan										
PLANNRUMMER	TT MOL TTH IPD10 3 GR 000 EG 00 V J										
	PROJEKT NR	GEWERK	PROJEKT KÜRZEL	BAUTIER	LP	PLANART	NUMMER	EBENE	REVISION	STATUS	
LEISTUNGSUMFASSUNG	Entwurfsplanung							STATUS Verabschuet			
ERSTELLUNGSDATUM	ANGEBOT NR		MASSSTAB		BLATTTITELMART		GEZEICHNET		GEPRÜFT		
09.02.2024	-----		1:50		DIN A0		lesa/merhof		joho		
Planvorname Molto Luce GmbH Niederlassung München Walter-Gropius-Straße 23 D-80807 München											